


etapa 3. bytový dům BD3
5. nadzemní podlaží



nová
OKRUŽNÍ

BYTOVÉ DOMY PROSTĚJOV

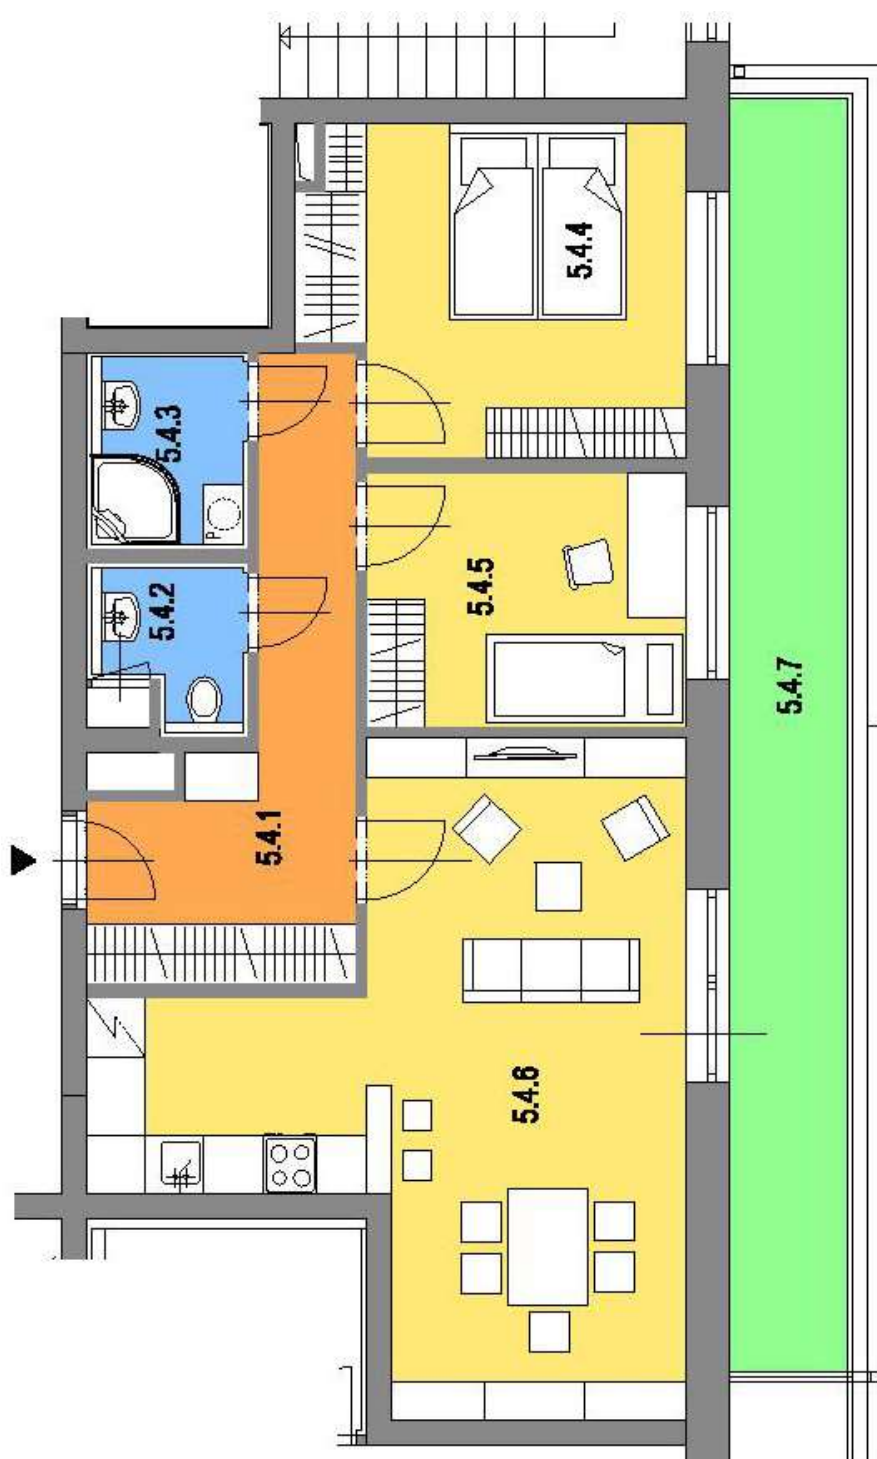

číslo bytové jednotky

354

kategorie - typ: **3+KK**

plocha bytu*: 68,4 m²
celkem

5.4.1 10,0 m²
chodba

5.4.2 2,5 m²
WC

5.4.3 3,3 m²
koupelna

5.4.4 12,5 m²
ložnice

5.4.5 8,5 m²
pokoj

5.4.6 27,7 m²
obývací pokoj s kuchyní

5.4.7 15,5 m²
terasa

*Plocha vypočtená dle metodiky zák. č. 366/2013 Sb. § 3.

Vybavení nábytkem je ilustrativní a není součástí ceny bytové jednotky. Součástí bytové jednotky je rovněž sklepní kóje v přízemí objektu.

Veškerá hmotná i duševní vlastnická práva k projektu Nová Okružní, jakož i k tomuto materiálu, náleží

PROJECT  PROPERTY